




**THEATER, VORTRAG 143 Sitzplätze M 1:50**  
TEATRO, CONFERENZA 143 posti a sedere

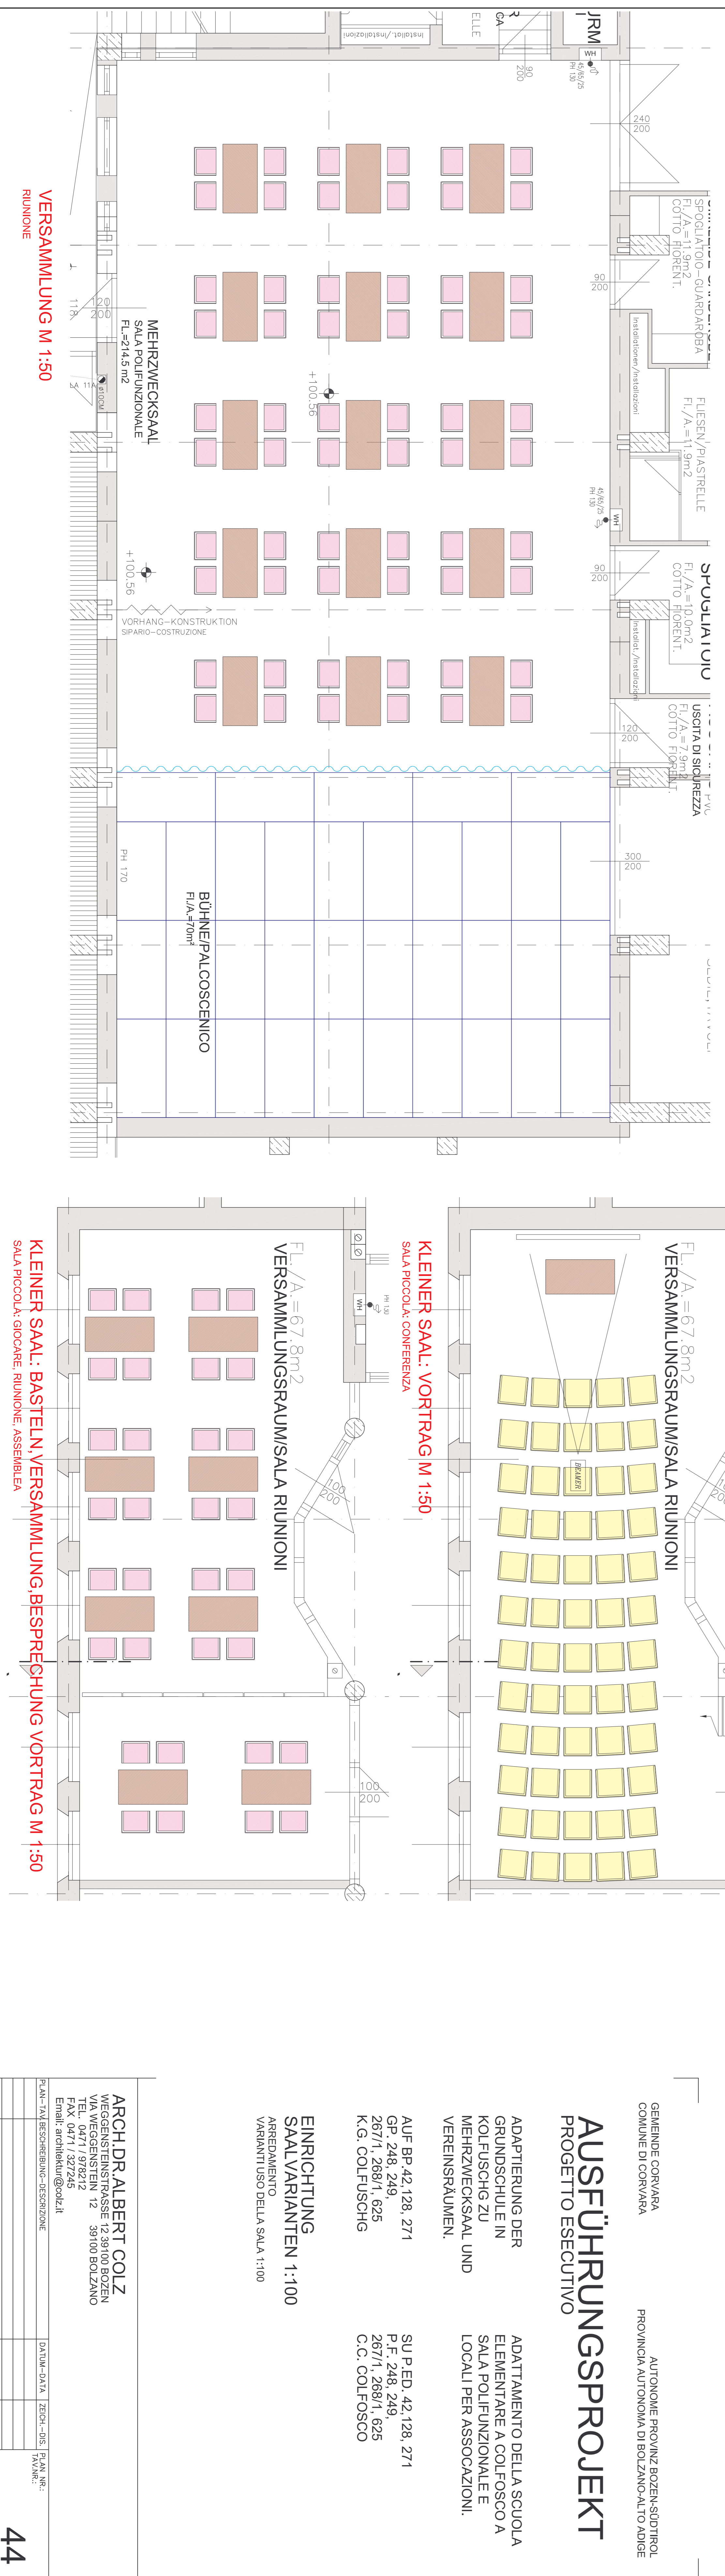

**VERSAMMLUNG M 1:50**  
Riunione

**SAAL ALS PRESSEZENTRUM 96 SITZPLÄTZE M 1:50**  
CENTRO PER GIORNALISTI 96 POSTI A SEDERE

**KLEINER SAAL: VORTRAG M 1:50**  
SALA PICCOLA: CONFERENZA

**VERSAMMLUNGSRaum/SALA RIUNIONI**  
VERSAMMLUNGSRaum/SALA RIUNIONI

**KLEINER SAAL: VORTRAG M 1:50**  
SALA PICCOLA: CONFERENZA

**AUSFÜHRUNGSPROJEKT**  
PROGETTO ESECUTIVO

ADAPTIERUNG DER GRUNDSCHULE IN KOLPUSCHG ZU MEHRZWECKSAAL UND VEREINSRÄUMEN.

ADATTAMENTO DELLA SCUOLA ELEMENTARE A COLFUSCO A SALA POLIFUNZIONALE E LOCALI PER ASSOCIAZIONI.

GENEUNDE CORVARA  
COMUNE DI CORVARA

AUTONOME PROVINZ BOZEN SÜDTIROL  
PROVINCIA AUTONOMA DI BOLZANO ALTO ADIGE

AUF BP. 42, 128, 271  
GF: 248, 249  
2671, 26811, 625  
K.G. COLFUSCHG

SU P. ED. 42, 128, 271  
P.F. 248, 249  
2671, 26811, 625  
C.C. COLFUSCO

ENRICHUNG SAAL VARIANTEN 1:100  
ARREDAMENTO VARIANTI USO DELLA SALA 1:100

ARCH. DR. ALBERT COLZ  
WEGEGENSTENSTRASSE 12 39100 BOZZEN  
TEL. 0471 / 327245  
FAX 0471 / 327246  
E-mail: architektur@colz.it

P.A.N. - PLANUNGSKONZEPTION UND ARCHITECTUR  
DATUM: 04.11.2005  
PLAN NR.: 44

HERAUSGEBER: EMISSIONE  
02.05.2005 BALNESSA