



HOCHPARTIERE M 1:100

PIANO RIALZATO

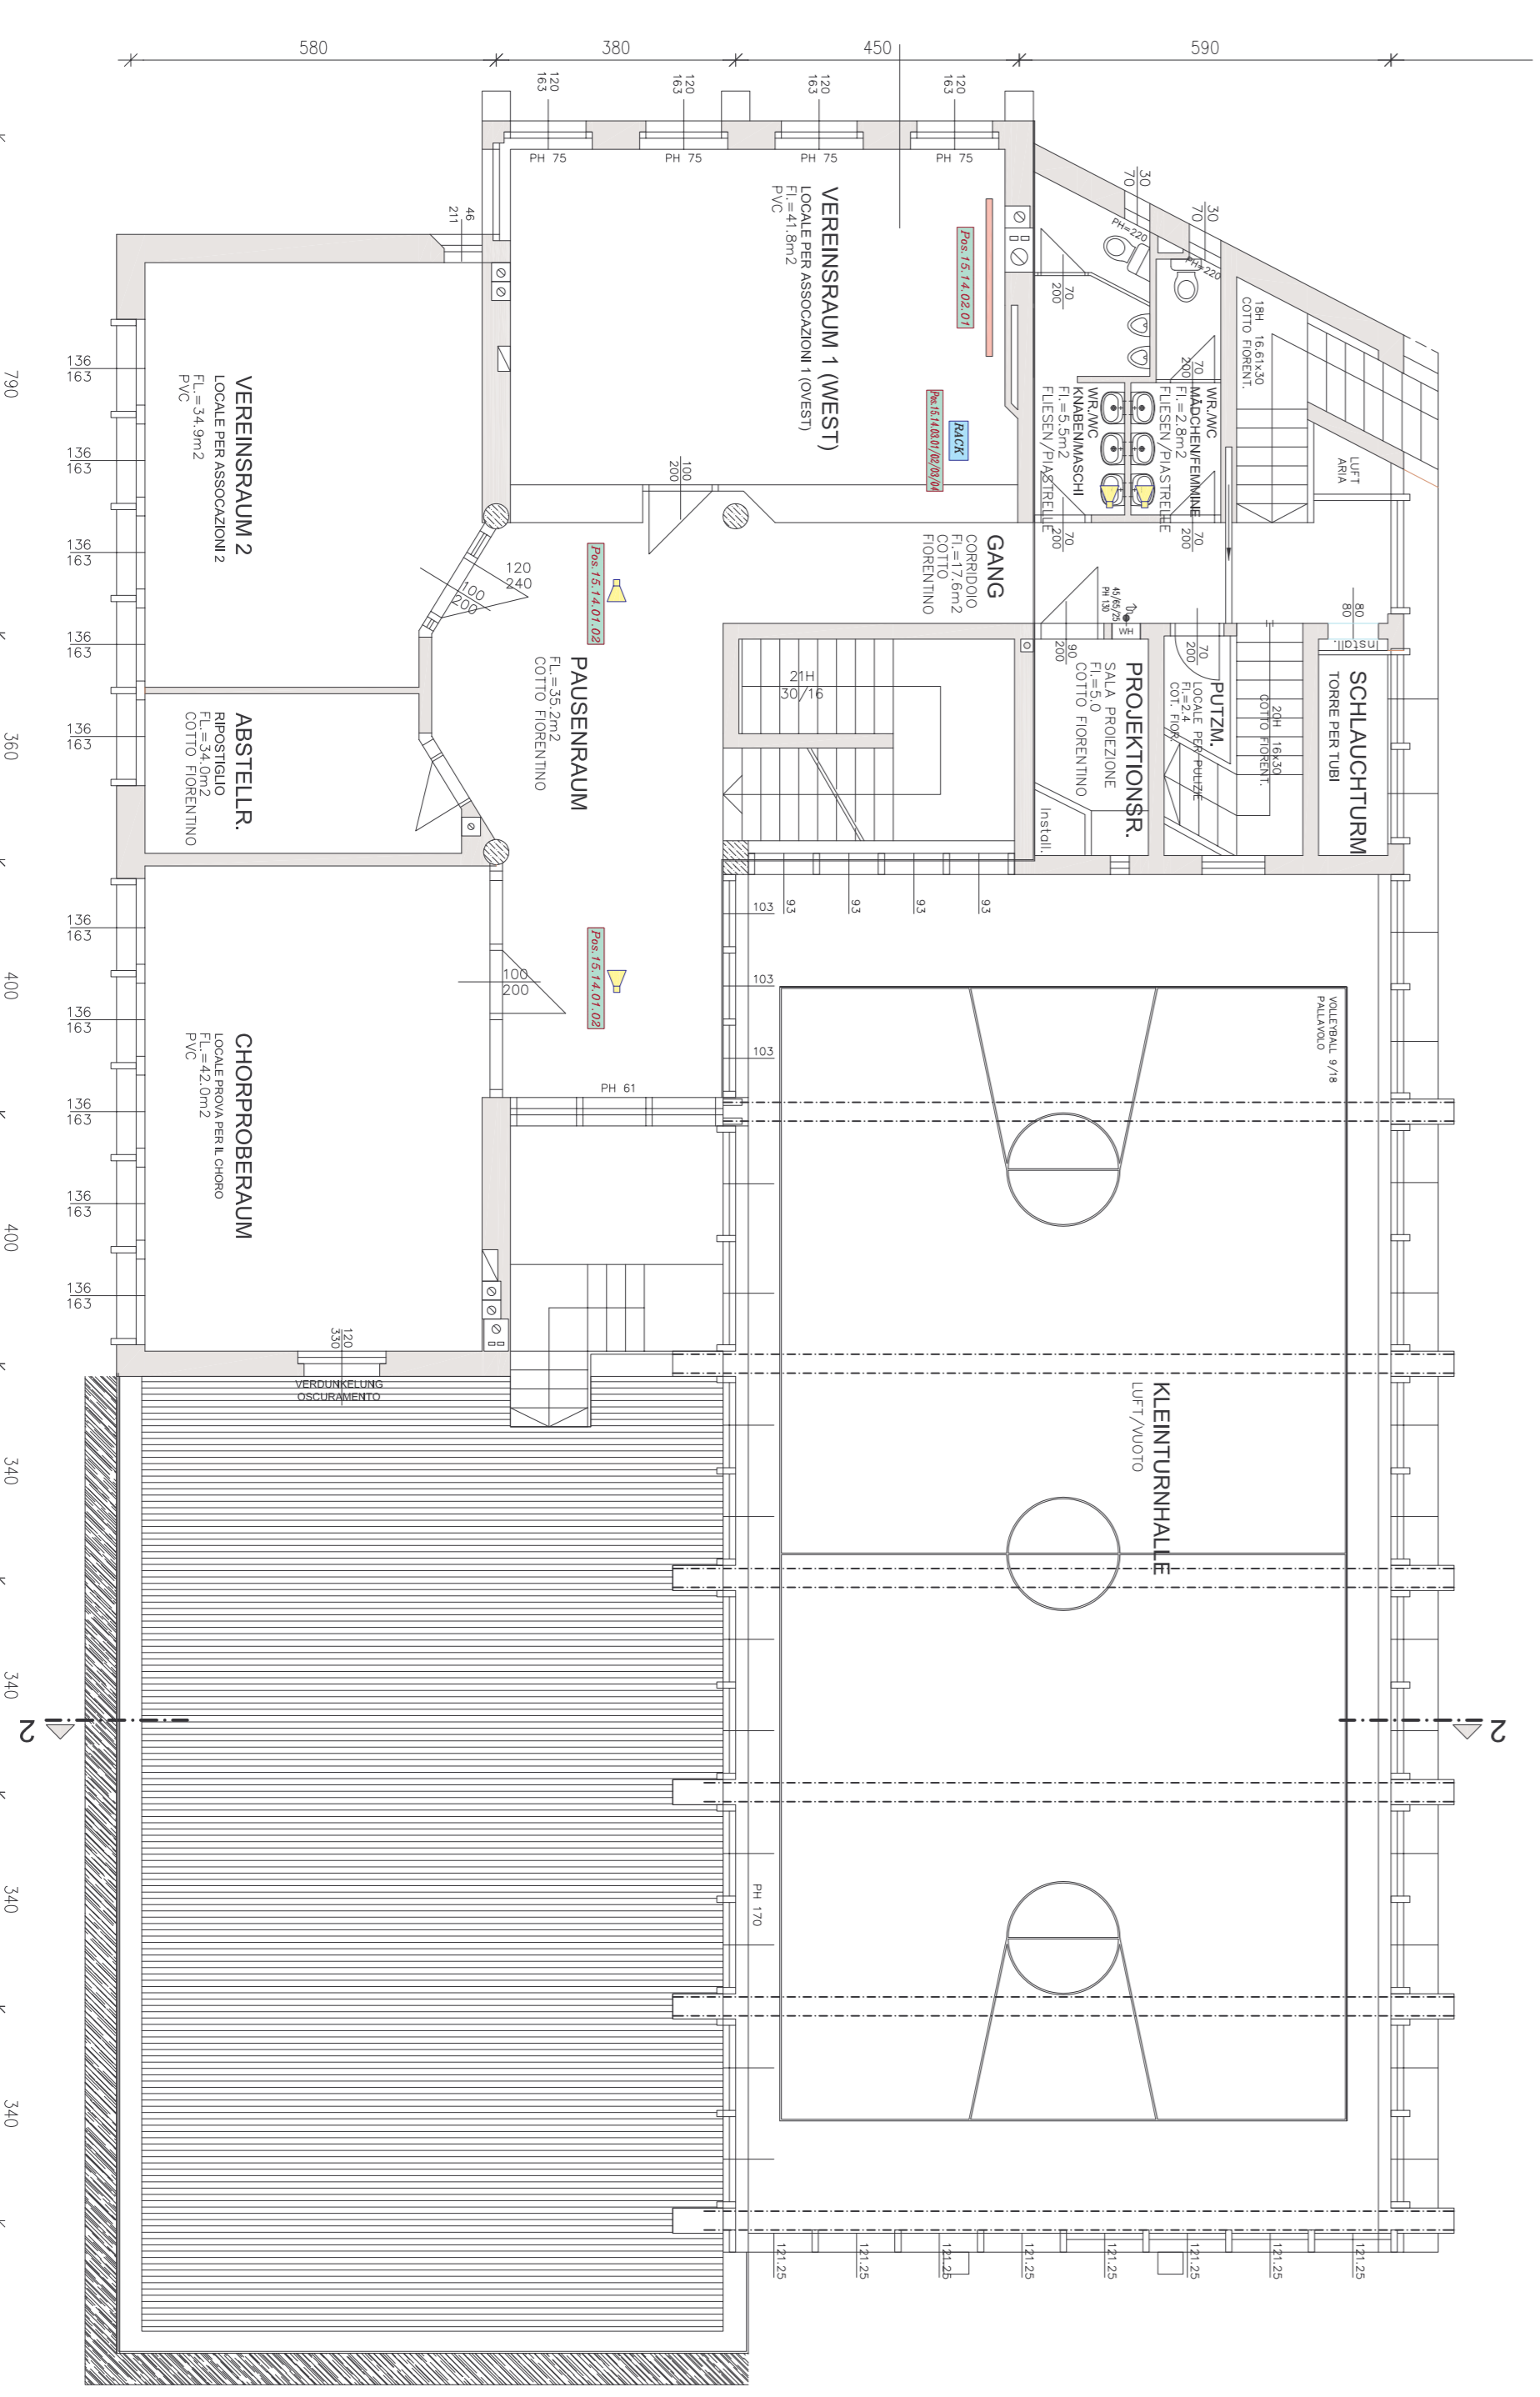


1.OBERGESCHOSS M 1:100


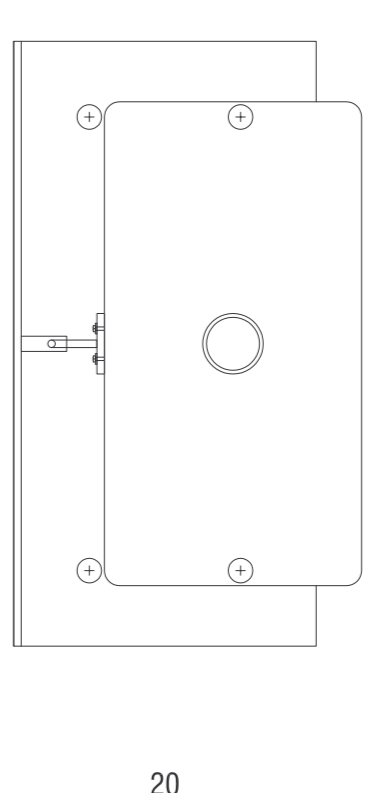

Wandhalterung M 1:5
Fissaggio a parete 1:5

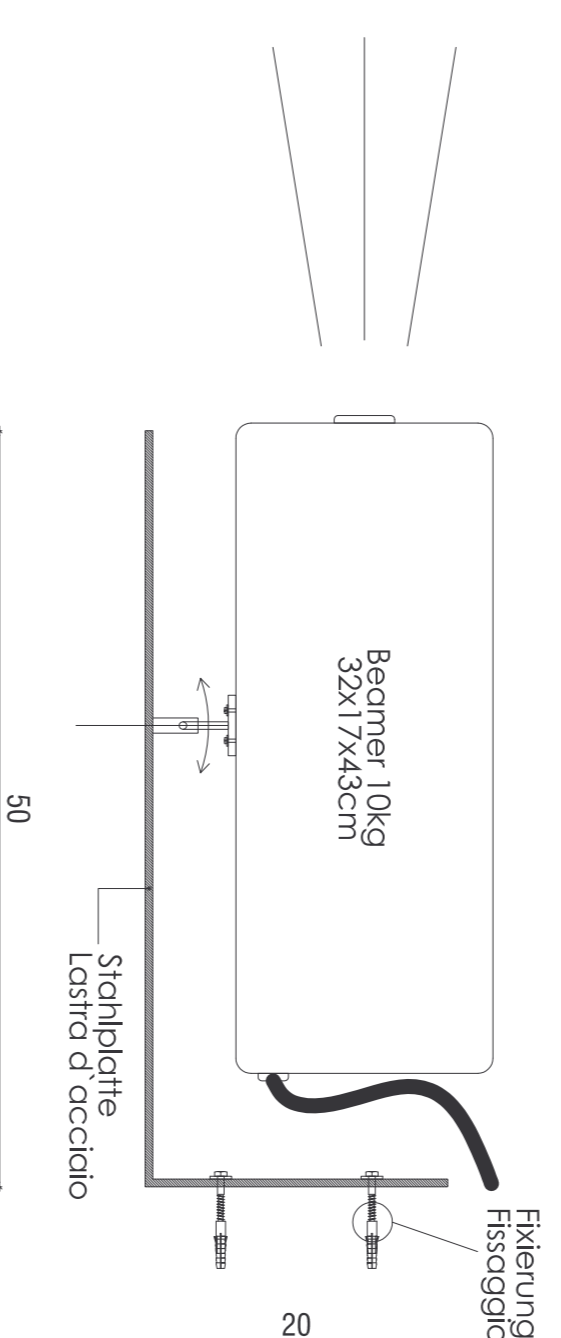

Wandhalterung M 1:5
Fissaggio a parete 1:5

LEGENDE / LEGGENDA AUDIO - VIDEO

■	Pan.12.0104	SISTEMI PERMANENTI A PARETE DI SOSPENSIONE A ANCI

GENEUNDE CORVARVA
COMUNE DI CORVARVA
AUTONOME PROVINZ BOZEN SÜDTIROL
PROVINZIA AUTONOMA DI BOLZANO - SÜDTIROL

AUSFÜHRUNGSPROJEKT
PROGETTO ESECUTIVO

ADAPTERUNG DER
GRUNDSCHULE IN
KOLPUSCHG ZU
MHRZWECKSAAL UND
VEREINSRÄUMLEN.

ADATTAMENTO DELLA SCUOLA
ELEMENTARE A COLFOSCO A
SALA POLIFUNZIONALE E
LOCALI PER ASSOCIAZIONI.

AUF BP 42.128. 271
GP. 248. 249
287/1. 288/1. 625
K.G. COLFUSCHG

SU P.ED. 42.128. 271
P.F. 248. 249
287/1. 288/1. 625
C.C. COLFOSCO

AUDIO-VIDEO-TV-EDV-ANLAGE
IMPIANTO AUDIO-VIDEO-TV-EDV

HOCHPARTIERE 1:100
PIANO RIALZATO 1:100
1.OBERGESCHOSS
1°PIANO

ARCH. DR. ALBERT COLZ
WIRTSCHAFTSMARKSTRASSE 12 39100 BOZZEN
V. TEL. 0471 / 979212
FAX 0471 / 327246
E-Mail: arch@colz.it

PLAN - ILLUSTRATIONEN - BESCHREIBUNGEN

02.05.2009 10.00.00

42 HERAUSGABE / VERSIONE